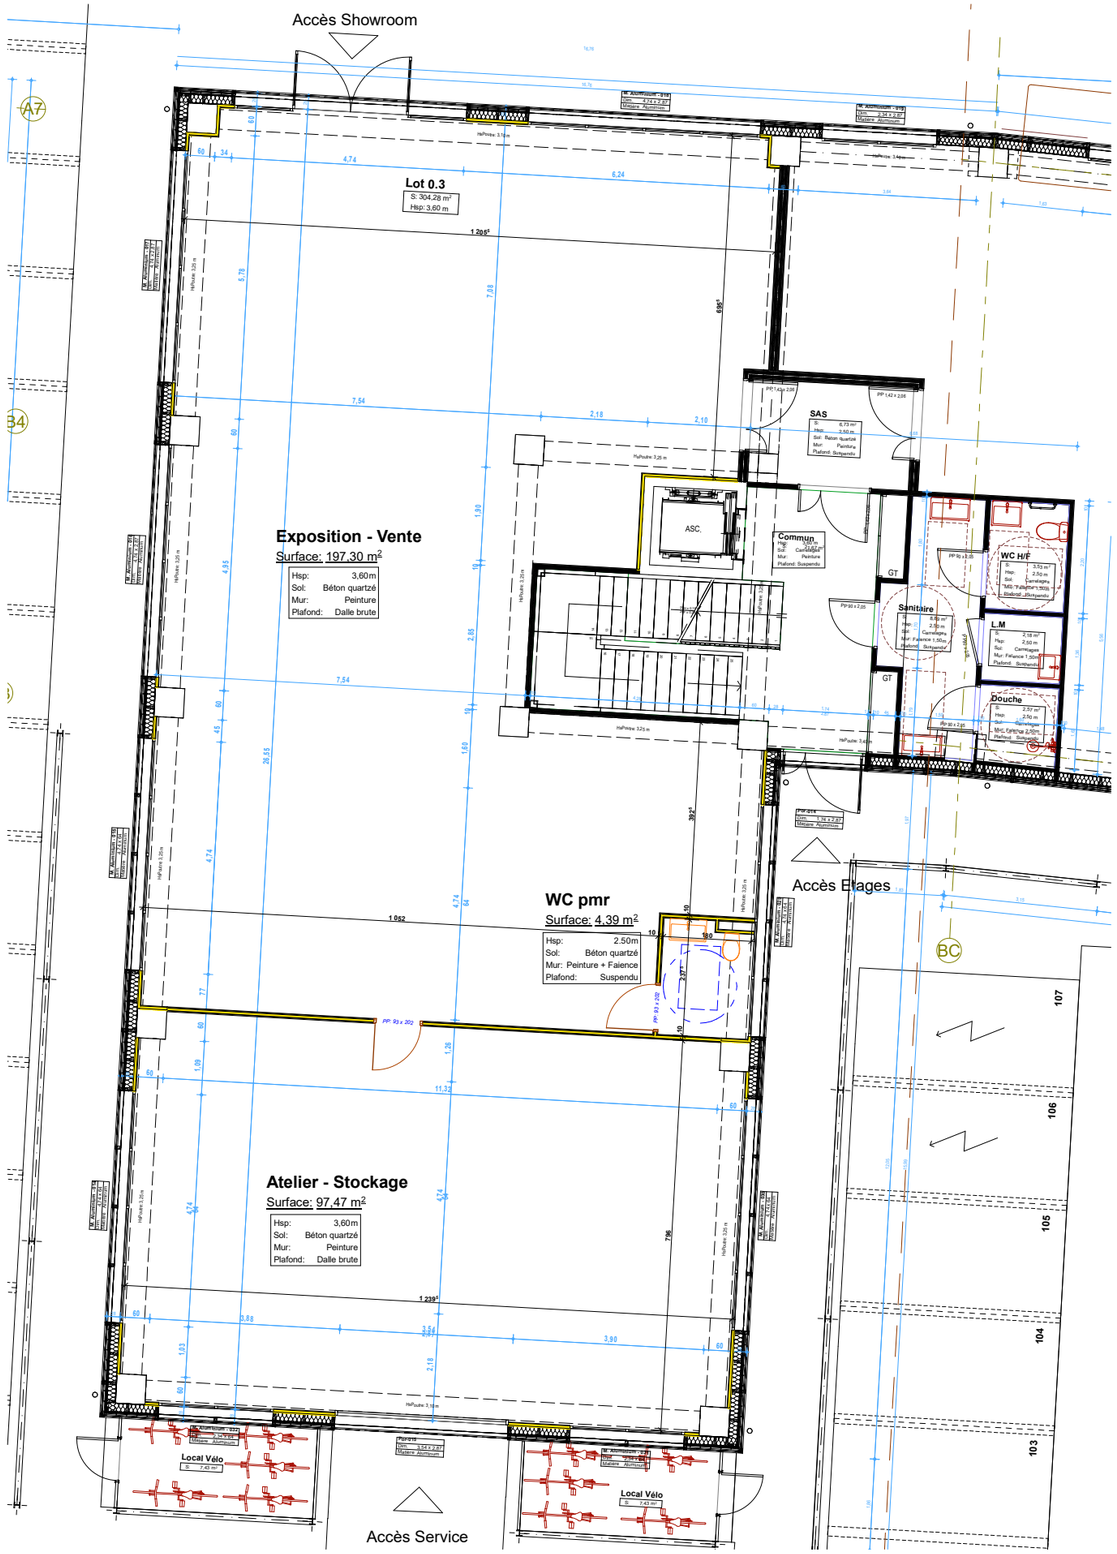

Maître d'ouvrage:	Titre:				Indice	Date	Modifications
ELITE FERMETURES	Aménagement Lot B03				0	24/04/2023	
Ouvrage :	N° de projet :	Phase :	N° de plan :	Echelle :			
LE GREEN - Avenue Amédé Mercier 01000 BOURG EN BRESSE	230424	PRO		1:125			

Contractant Général

AGM CONSTRUCTIONS
88 rue du point du jour
01000 ST DENIS LES BOURG
Tél: 04 74 52 03 02