


Côté cour - EST

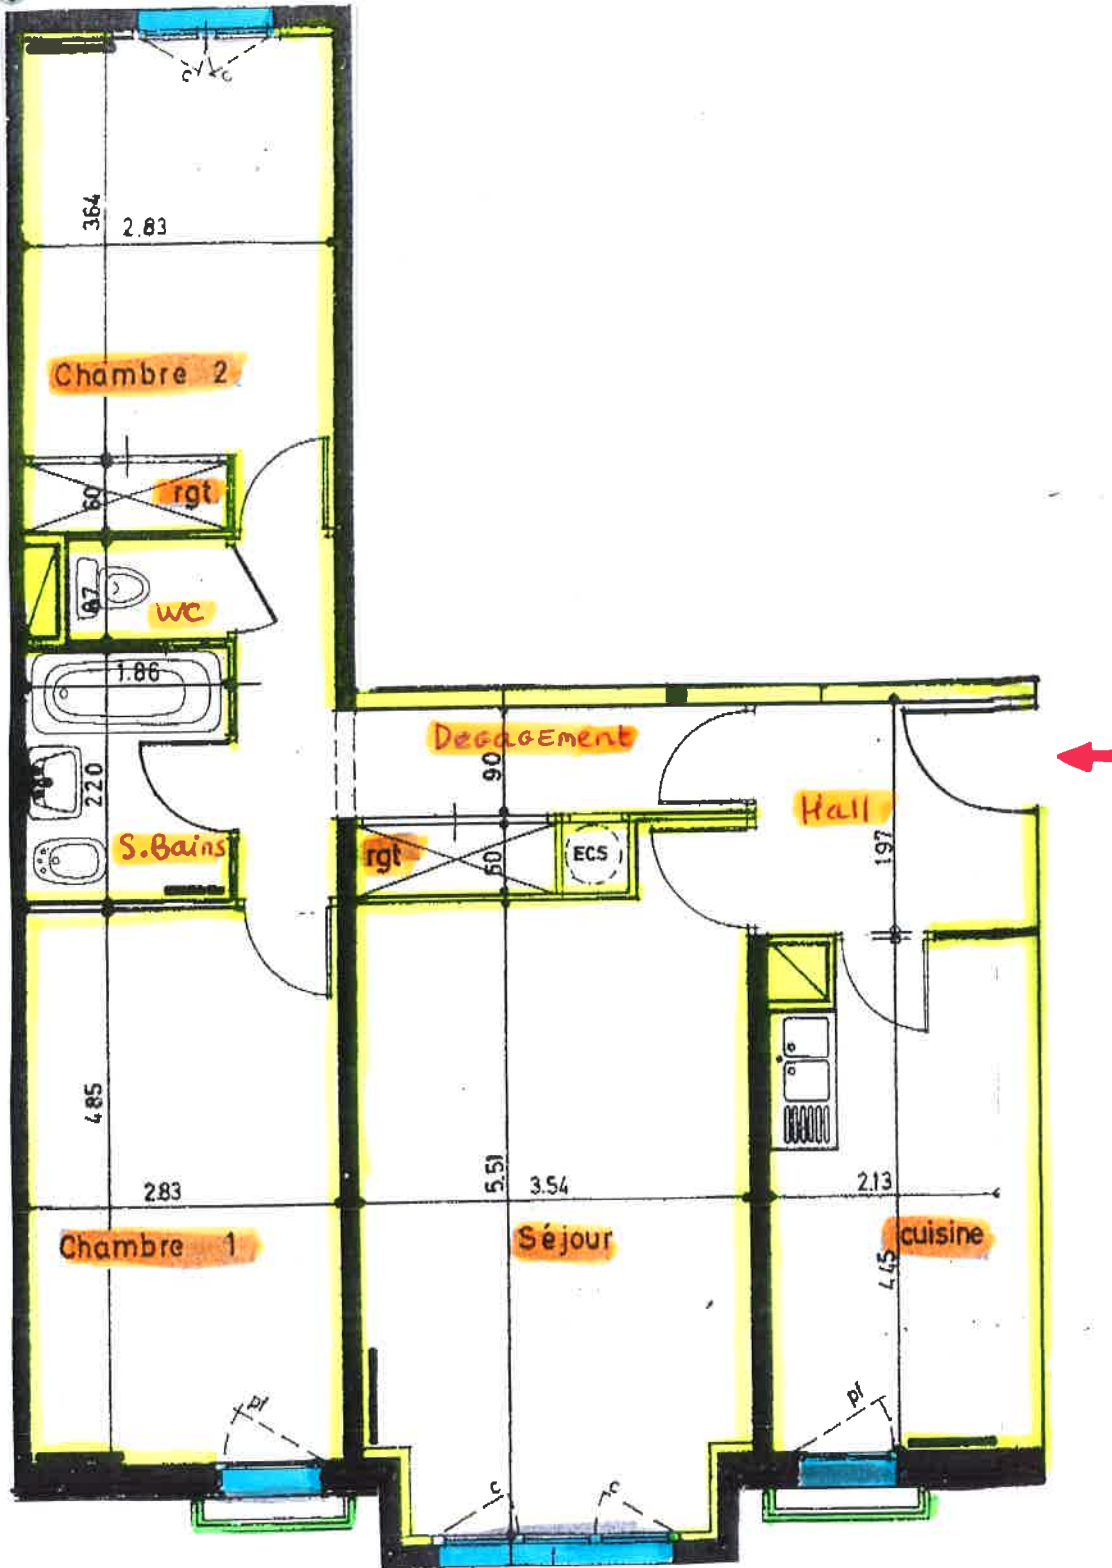

Côté rue - OUEST