


Résidence Le Clos de Rochefeuille

allée de Rochefeuille
63 000 Clermont-Ferrand

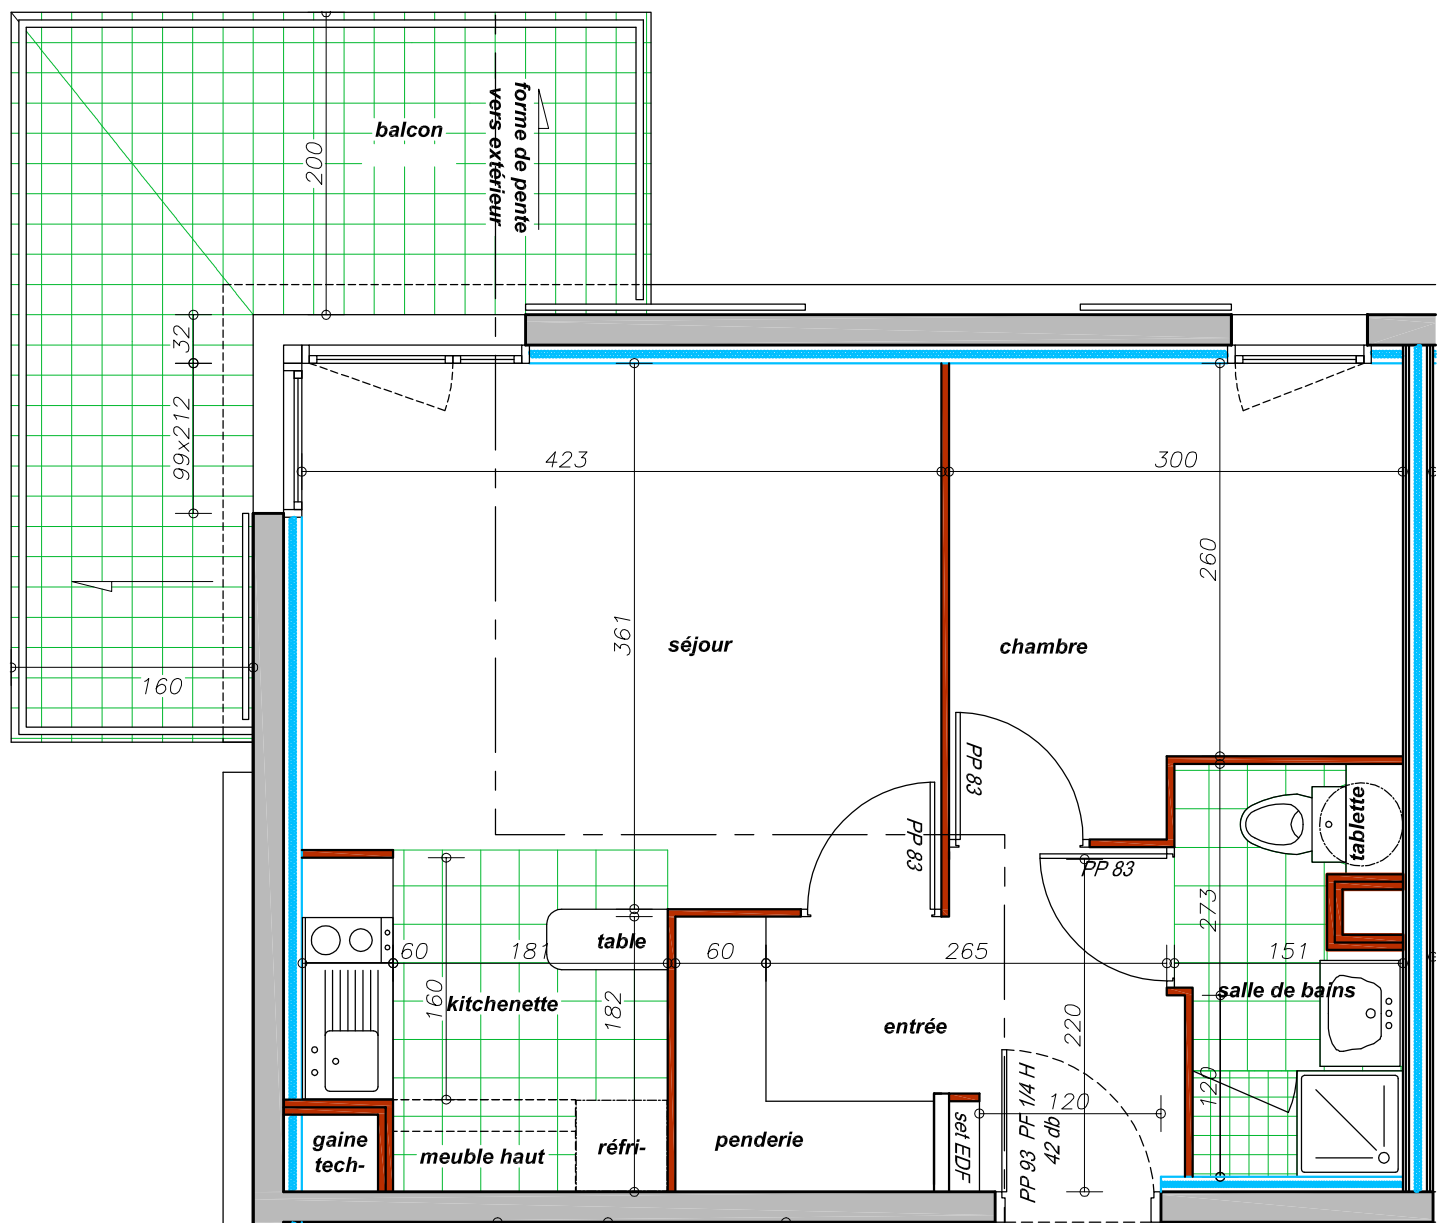


échelle : 1/50ème

PLAN PROVISOIRE
date : 15/06/11

NOTA: Ce plan est un plan d'étude, en conséquence, pour des contraintes de chantier, les tracés des éléments de ce plan, les cotes, les surfaces, les hauteurs sous plafonds, ainsi que les prestations définies peuvent subir de légères modifications à la réalisation. Seul le plan de recellement établi en fin de chantier consignera les tracés et les prestations réelles.

NIVEAU 1

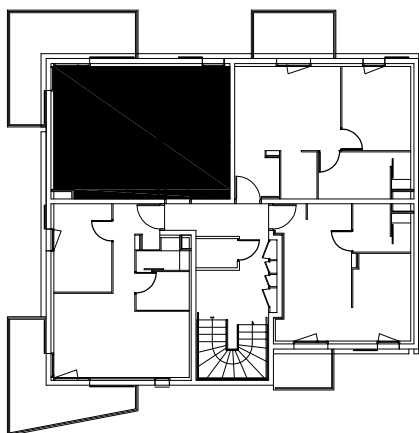

n°4 - T2

surface habitable = 37.85 m²
balcon = 12.98 m²

surface totale = 50.83 m²

maître d'ouvrage
COULON CENTRE-PROMOTION
34, avenue Julien
63 000 Clermont-Ferrand



Tél : 04.73.29.40.40.
Fax : 04.73.34.33.69.

maître d'œuvre
B.RIBEIRO - architecte DPLG
5, place du Terrail
63 540 Romagnat