


Résidence Aquarella

7 rue du Président Wilson -

63 000 Clermont-Fd /

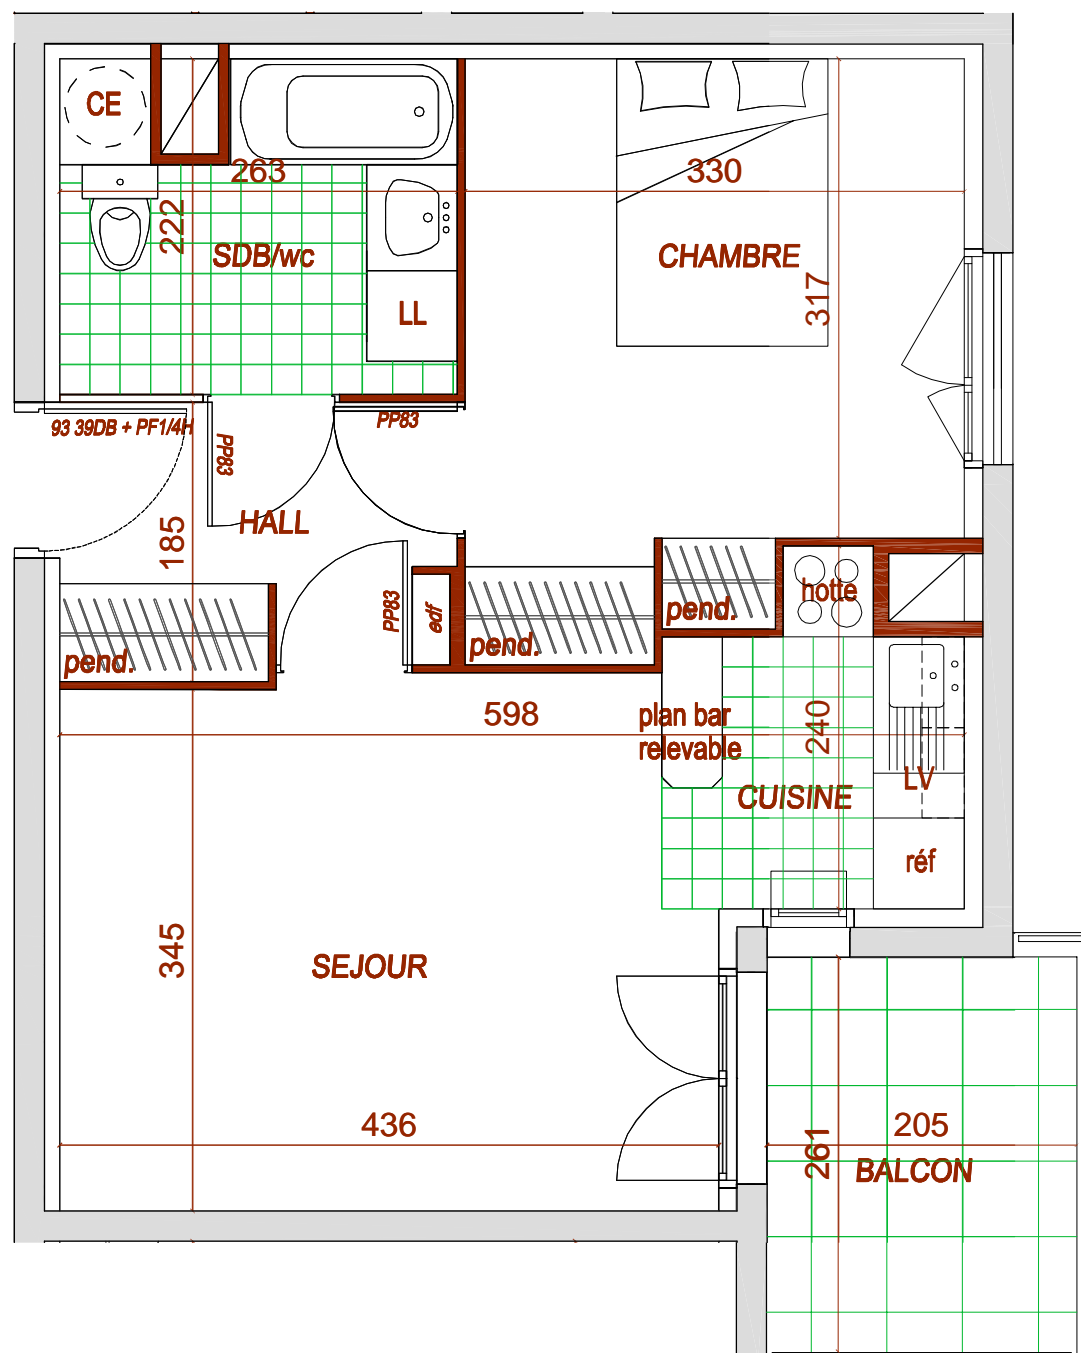


échelle : 1/50ème

PLAN PROVISOIRE
date : 14/01/10

NOTA: Ce plan est un plan d'étude, en conséquence, pour des contraintes de chantier, les tracés des éléments de ce plan, les cotes, les surfaces, les hauteurs sous plafonds, ainsi que les prestations définies peuvent subir de légères modifications à la réalisation. Seul le plan de recellement établi en fin de chantier consignera les tracés et les prestations réelles.

NIVEAU 2 /

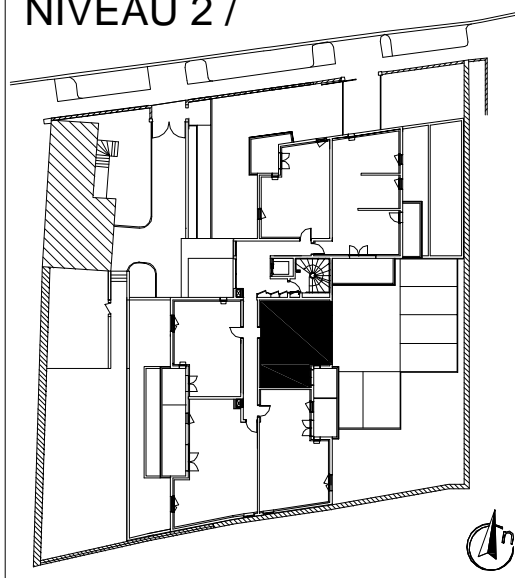

N°9 / T2

surface habitable = 40,65 m²

balcon = 5,36 m²

surface totale = 46,01 m²

Maître d'ouvrage /
COULON CENTRE PROMOTION -



CENTRE-PROMOTION

34 avenue Julien -
63 000 Clermont-Fd /
Tél : 04.73.29.40.40

Fax : 04.73.34.33.69

Maître d'œuvre /
B. RIBEIRO - architecte DPLG -

5 place du Terrail -
63 540 Romagnat /