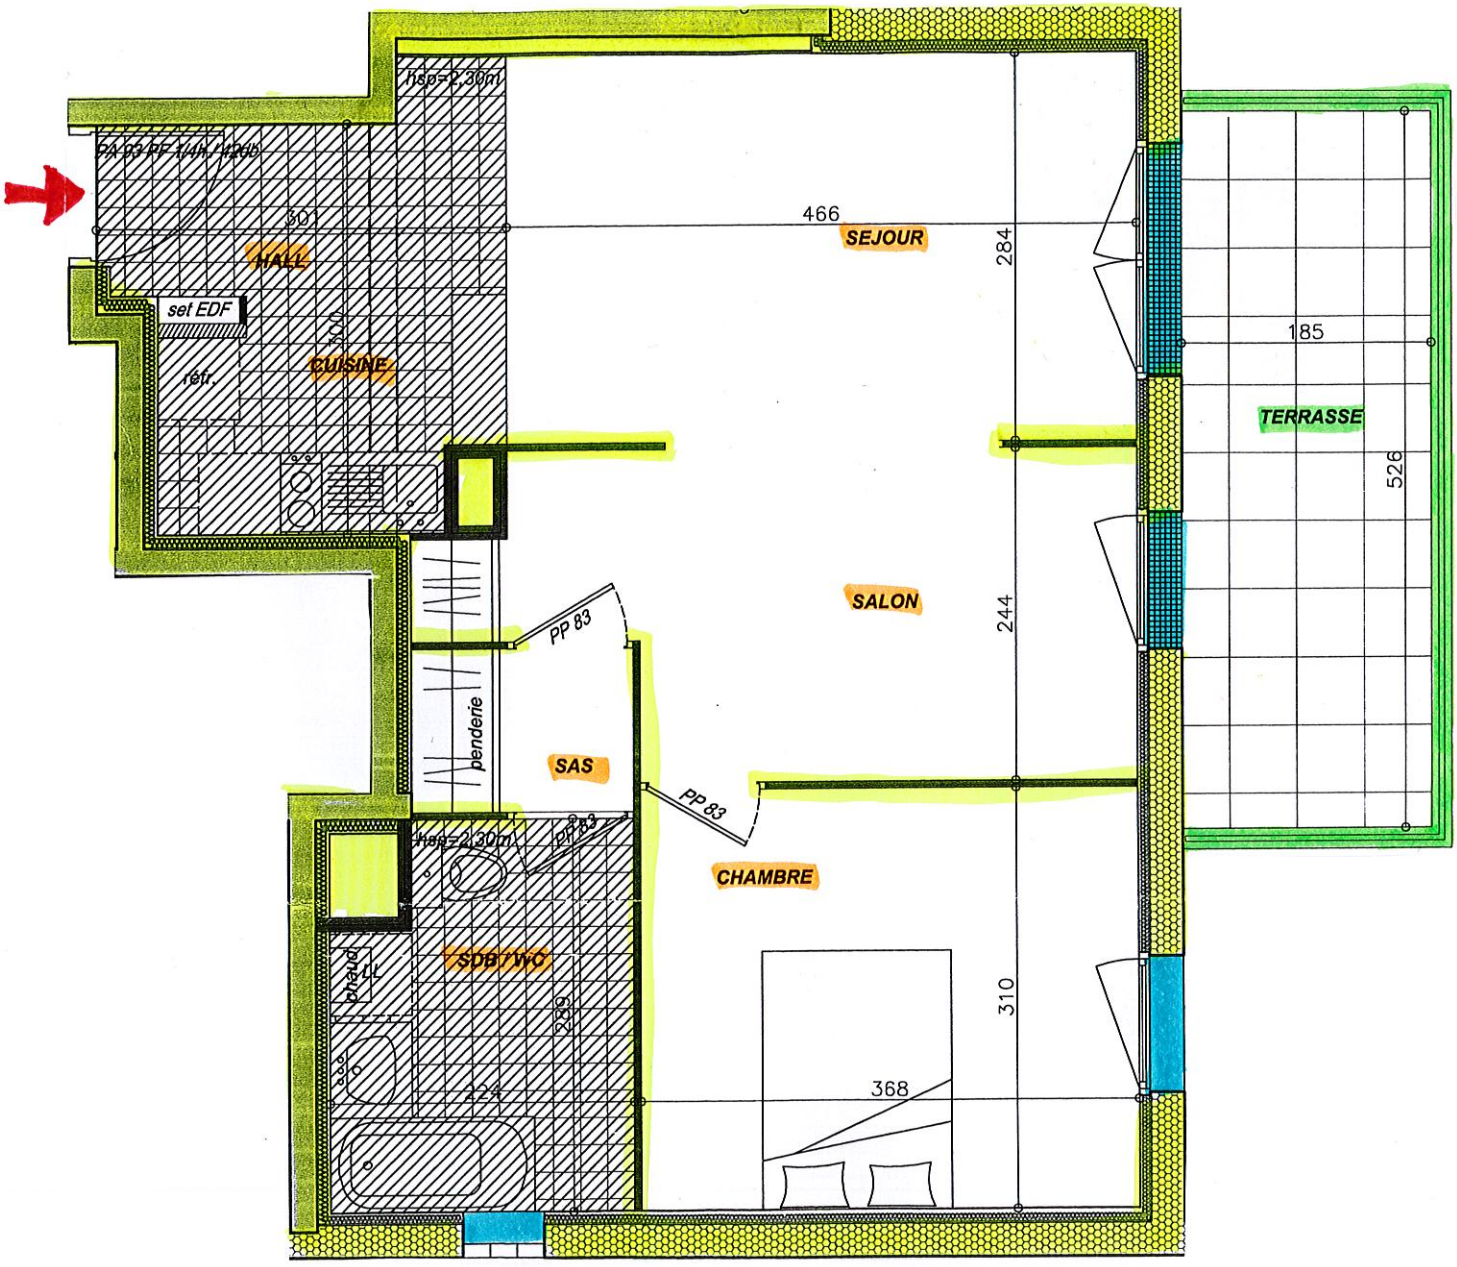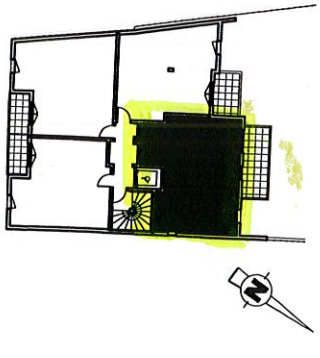
hsp=2,30m
BA 93 PF 1/4h / 120B
301
HALL
set EDF
réfr.
300
CUISINE
466
SEJOUR
284
185
TERRASSE
526
SALON
244
PP 83
penderie
SAS
PP 83
hsp=2,30m
PP 83
CHAMBRE
SDB / WC
chaud
LL
229
224
368
310