


Vue panoramique sur Clermont  
et Puy-de-Dôme

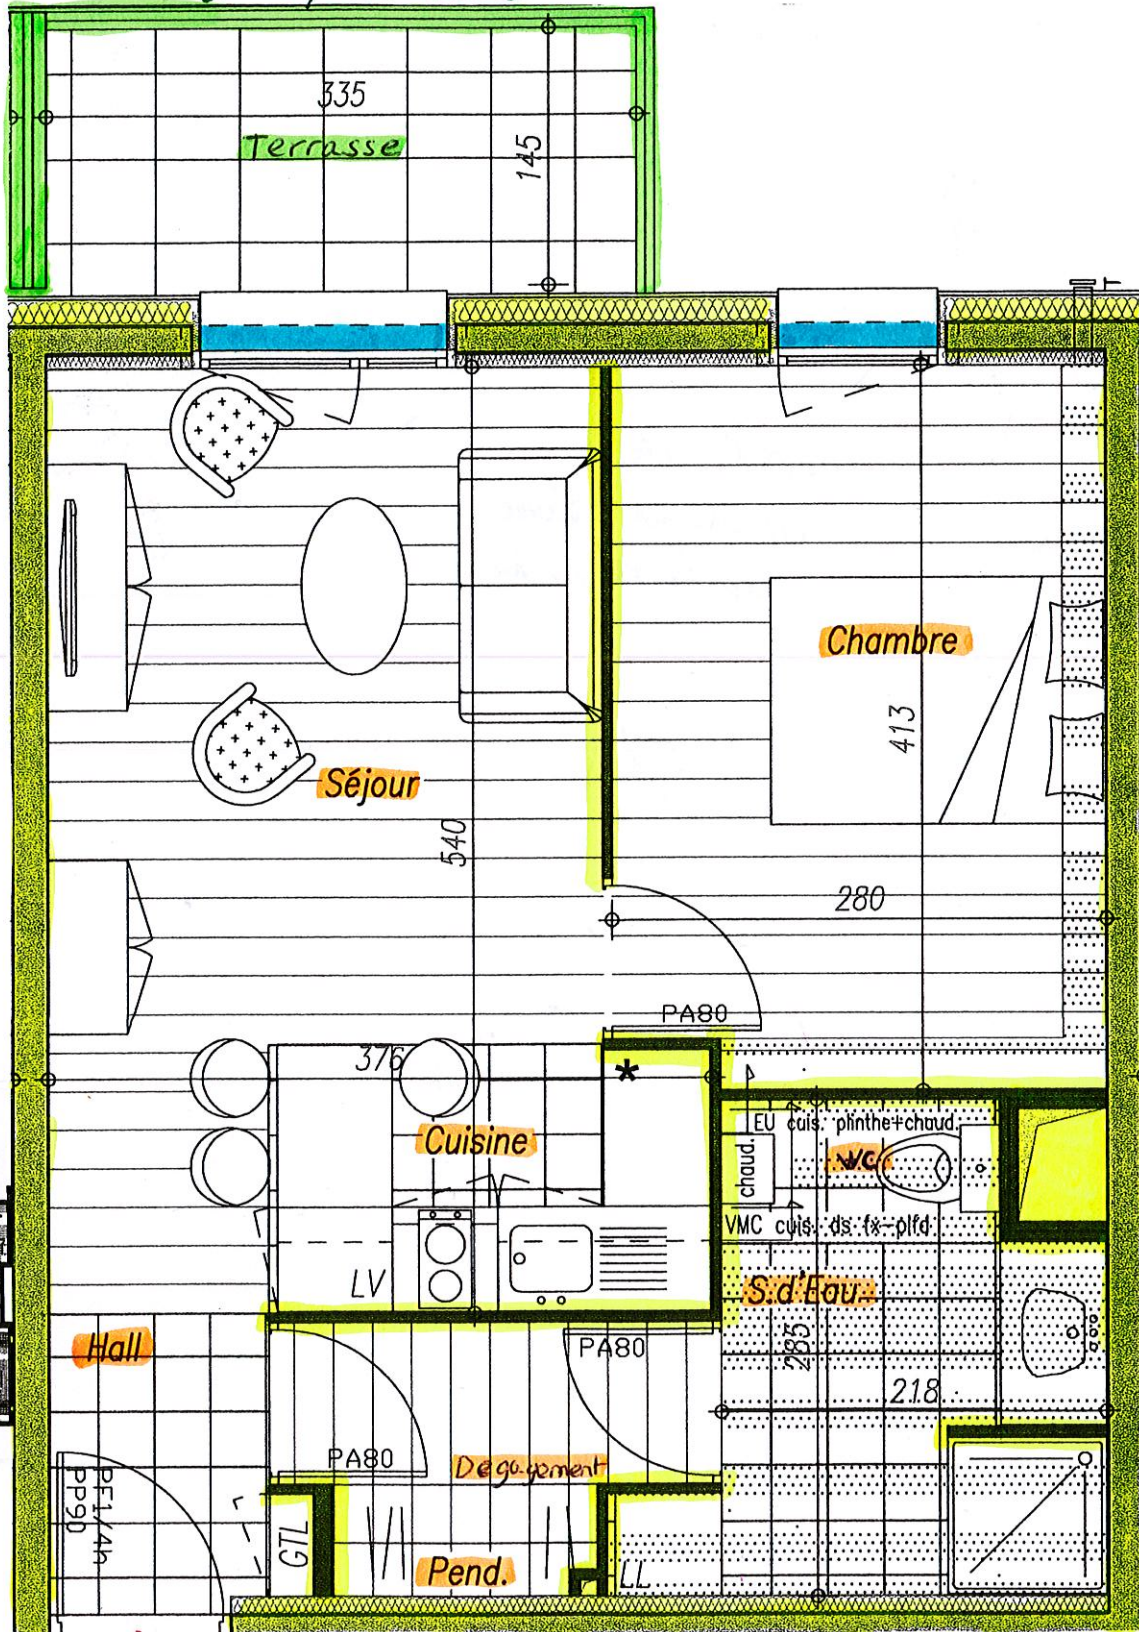

Cour  
arrière

Terrasse

335

145

Chambre

413

Séjour

540

280

PA80

376

Cuisine

EU cuis: pinthe+chaud

VMC cuis: ds: fx: plfd

S.d' Eau

Hall

PA80

283

218

PA80

Dégagement

PFI/4h  
PP9D

G7L

Pend.

LL