


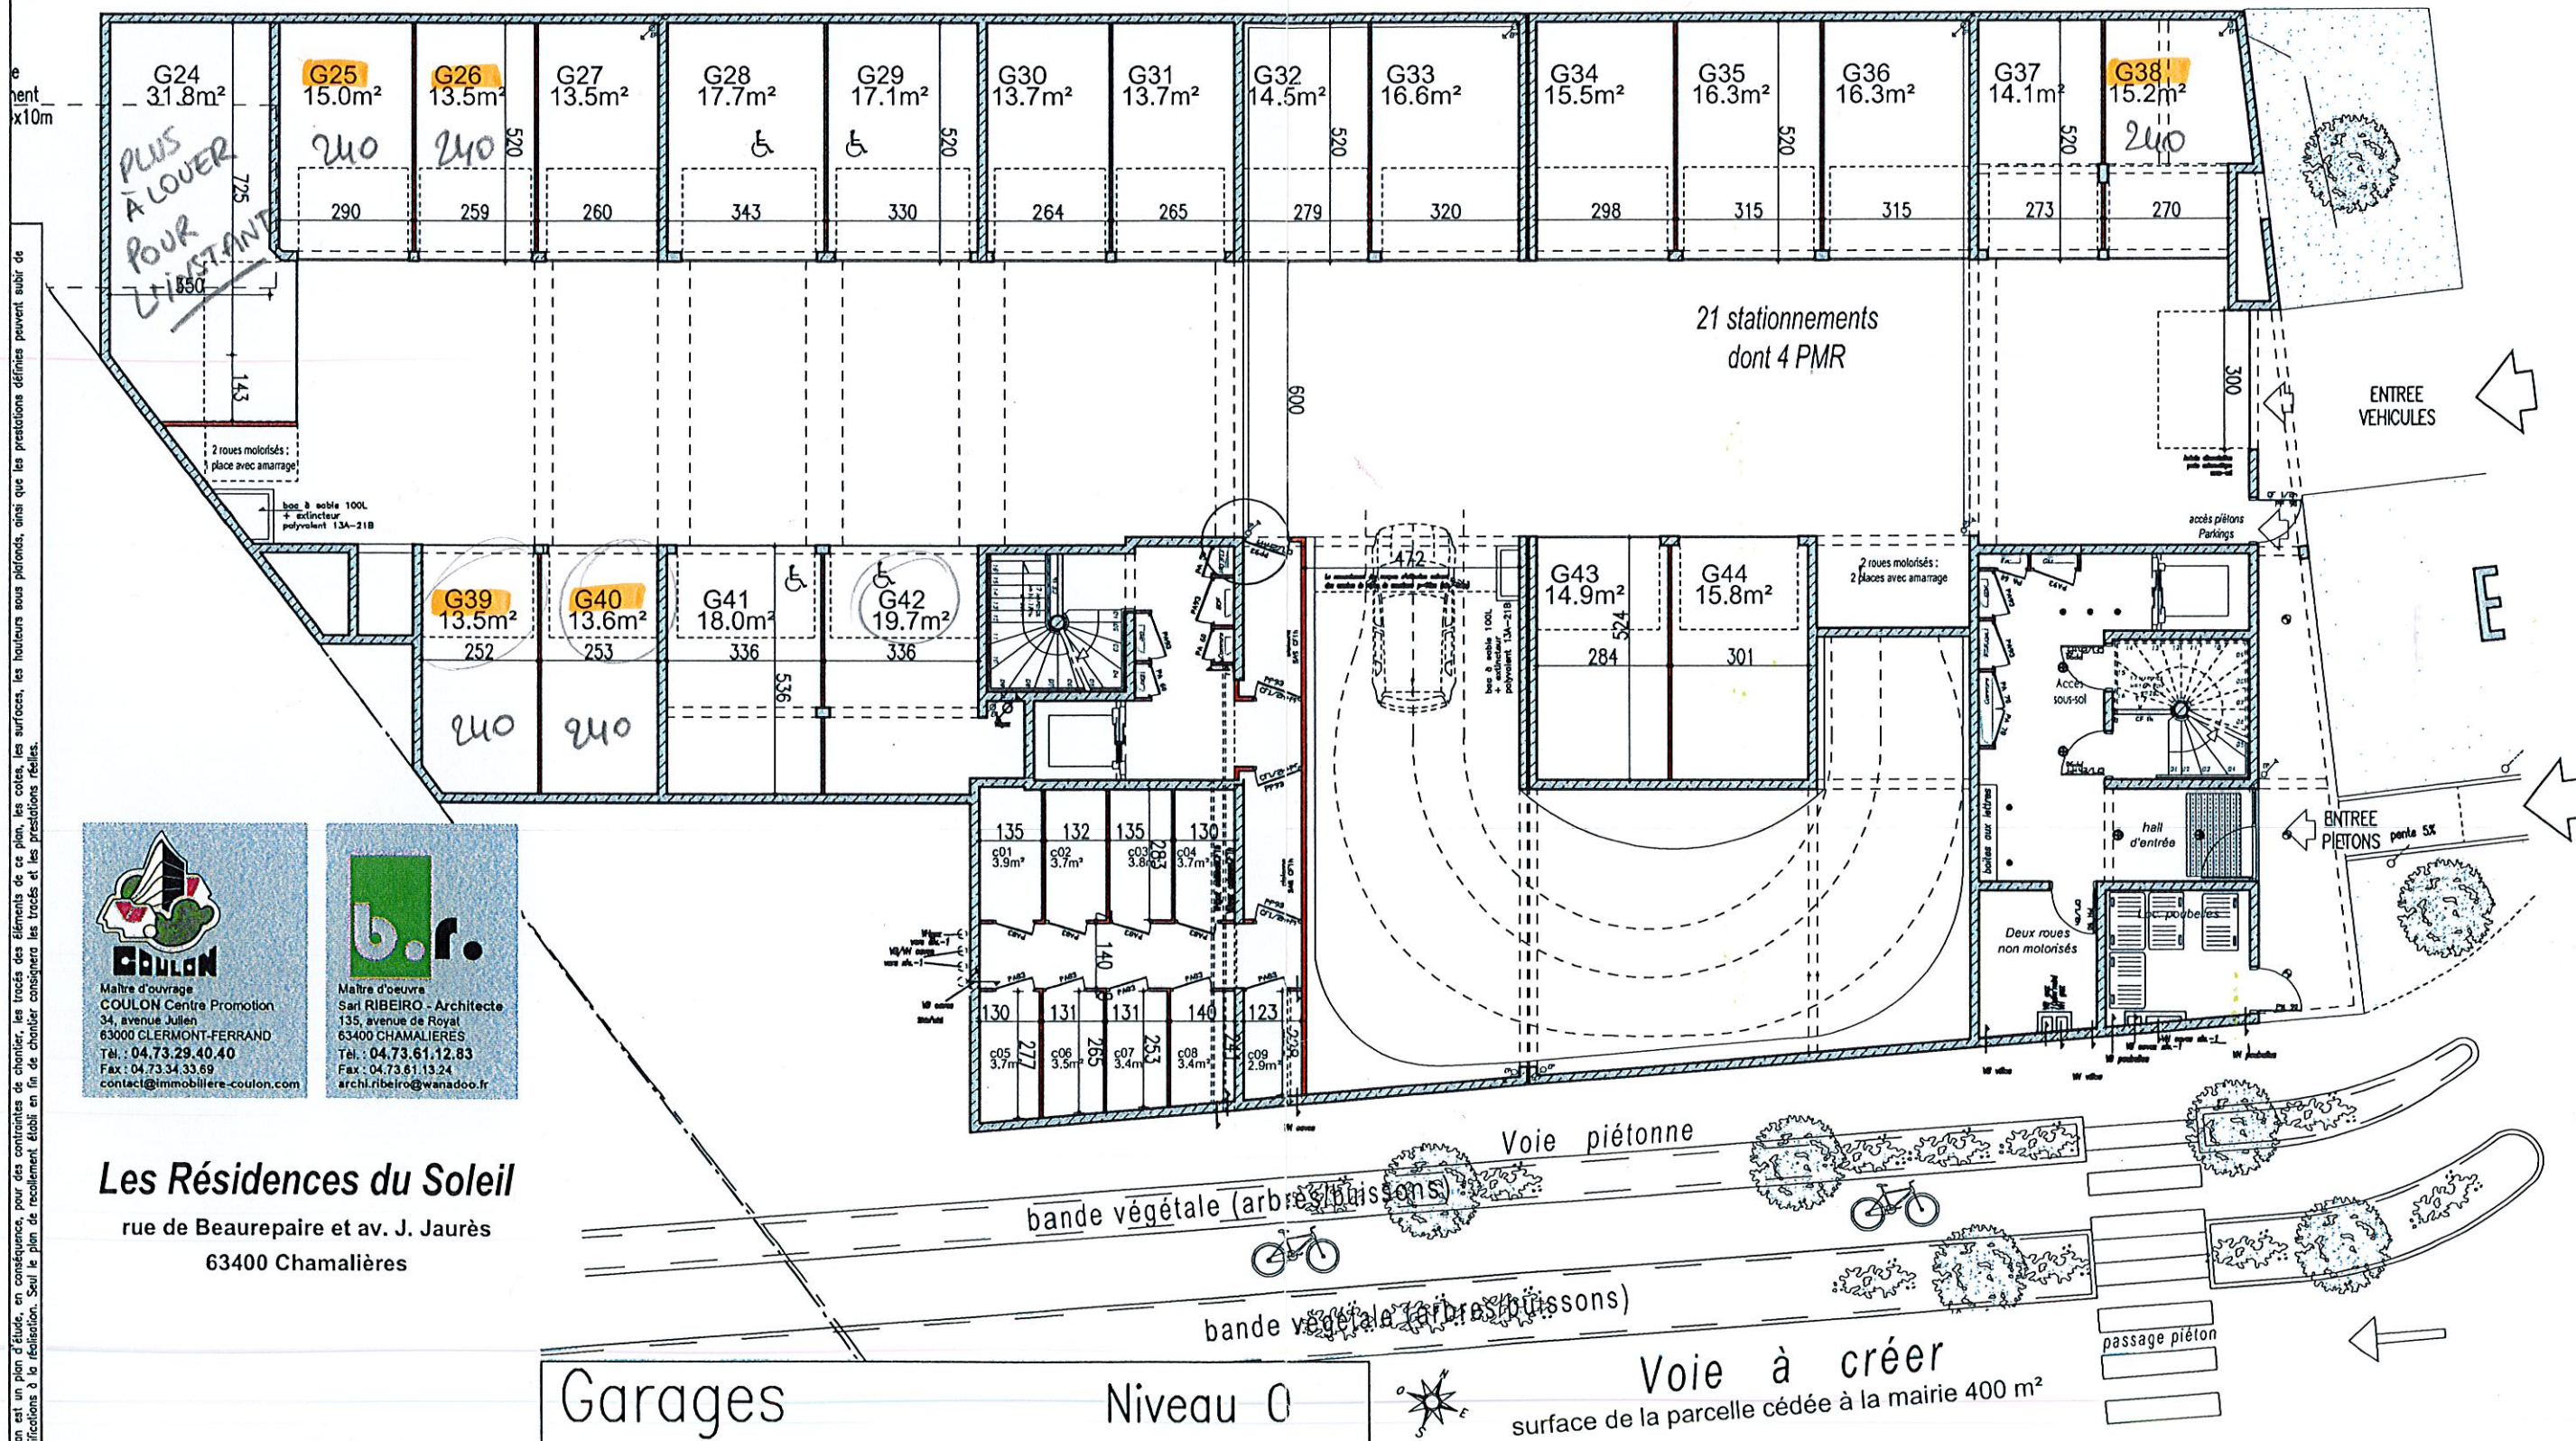

COULON
Maitre d'ouvrage
COULON Centre Promotion
34, avenue Julien
63000 CLERMONT-FERRAND
Tél. : 04.73.29.40.40
Fax : 04.73.34.33.69
contact@immobiliere-coulon.com

b.r.
Maitre d'œuvre
Sari RIBEIRO - Architecte
135, avenue de Royat
63400 CHAMALIÈRES
Tél. : 04.73.61.12.83
Fax : 04.73.61.13.24
archi.ribeiro@wanadoo.fr

Les Résidences du Soleil
rue de Beaurepaire et av. J. Jaurès
63400 Chamalières

Echelle : 1/100ème
Plan provisoire