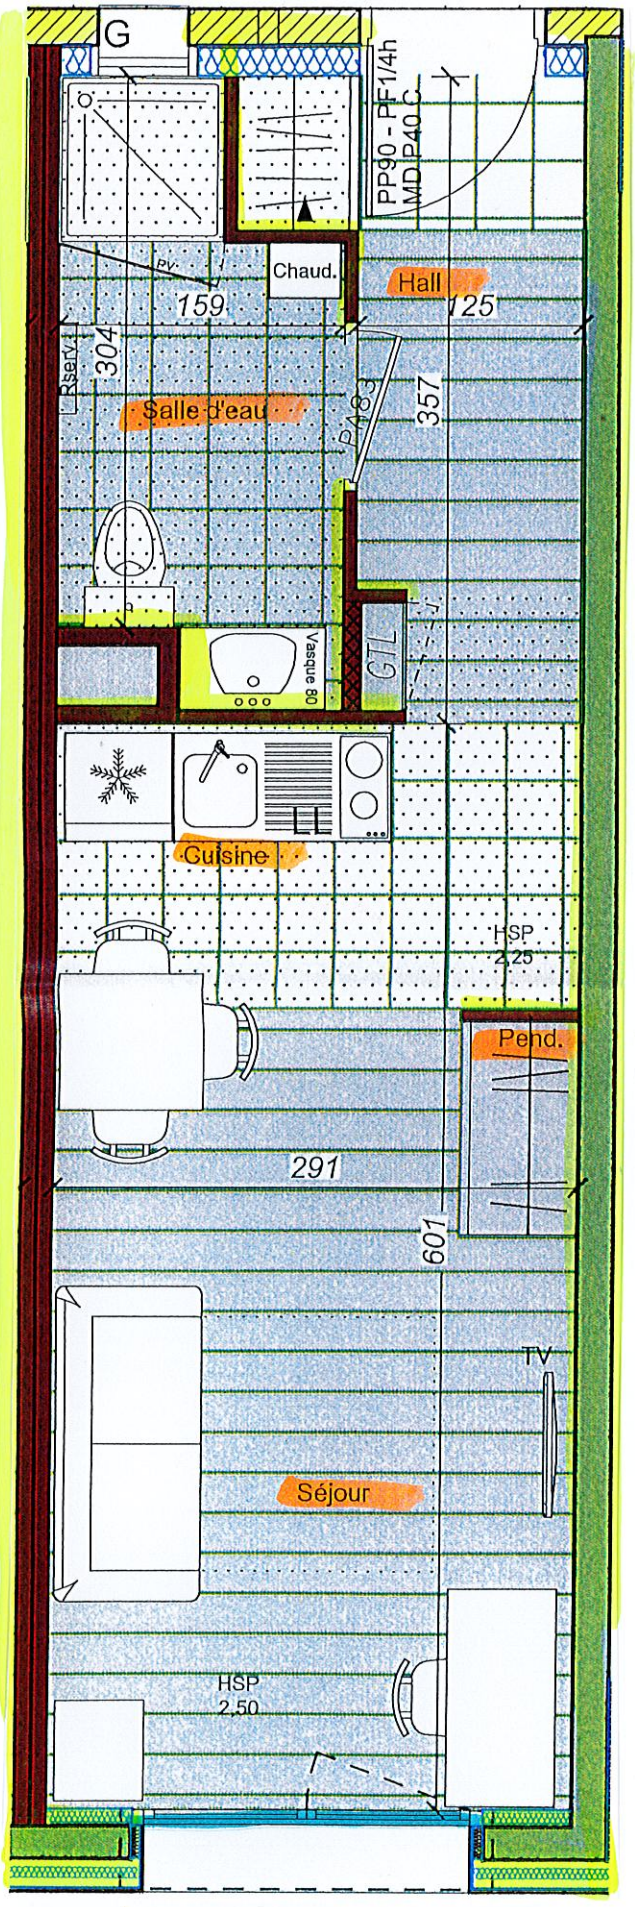

SUD

Les Portes du Sud

Rue Roly et rue Montcalm
63000 CLERMONT-FERRAND

COULON Centre Promotion

Maître d'ouvrage
COULON Centre Promotion
34 Avenue Aubry
63000 CLERMONT-FERRAND
Tél. : 04.73.29.40.40
Fax : 04.73.34.39.09
contact@immobilier-coulon.com

b.r.

Maître d'oeuvre
Sari RIBEIRO - Architecte
15, Avenue de Royat
63400 CHAMALIERES
Tél. : 04.73.61.12.83
Fax : 04.73.61.13.24
archi.ribeiro@wanadoo.fr

Appt N°107 Niveau 1

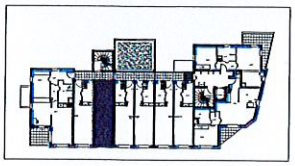

Surface habitable: 26.8m²
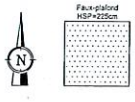
Echelle : 1/40ème
Plan provisoire 21/07