


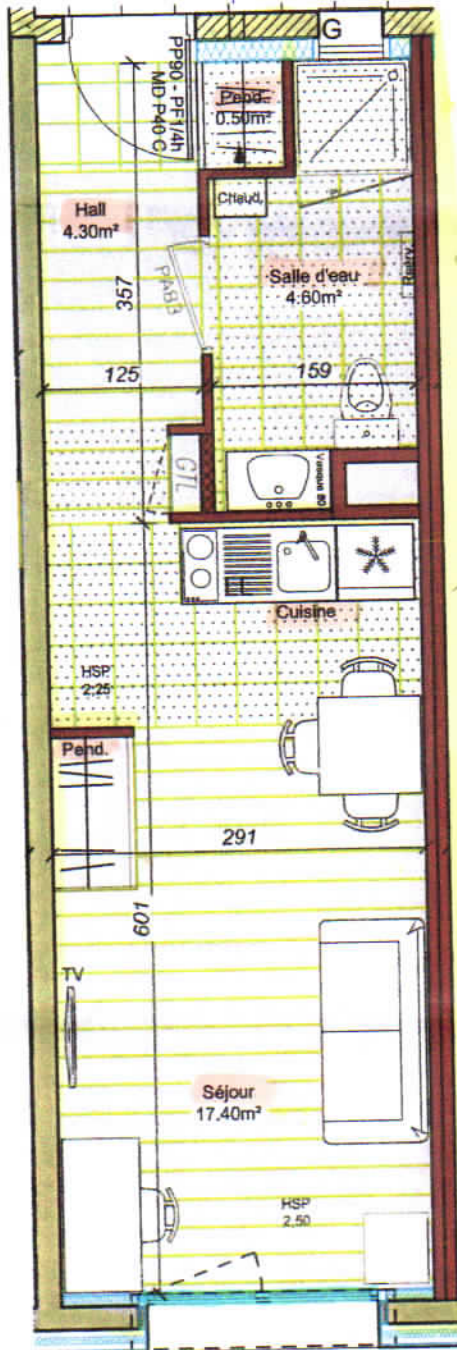

## Les Portes du Sud

Rue Roty et rue Montcalm  
63000 CLERMONT-FERRAND




Maitre d'ouvrage  
**COULON** Centre Promotion  
34, avenue Julien  
63000 CLERMONT-FERRAND  
Tél : 04.73.29.40.40  
Fax : 04.73.34.33.69  
contact@immobiliere-coulon.com



Maitre d'oeuvre  
Sari RIBEIRO - Architecte  
135, avenue de Royat  
63400 CHAMALIERES  
Tél : 04.73.61.12.83  
Fax : 04.73.61.13.24  
archi.ribeiro@wanadoo.fr

Appt N°207-T1

Niveau 2

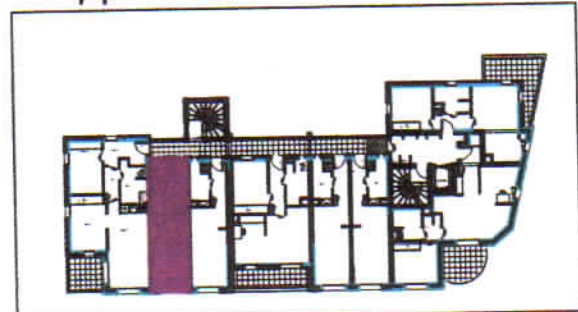

Surface habitable: 26.8m<sup>2</sup>

Echelle : 1/40ème  
Plan provisoire 21/07



Faux-plafond  
HSP=225cm



NOTA: Ce plan est un plan d'étude, en conséquence, pour des contraintes de chantier, les tracés des éléments de ce plan, les cotes, les surfaces, les hauteurs sous plafonds, ainsi que les prestations définies peuvent subir de légères modifications à la réalisation. Seul le plan de recouvrement établi en fin de chantier consignera les tracés et les prestations réelles.