



PROJET - PLAN RDC - ECHELLE 1/50°

COTE RUE

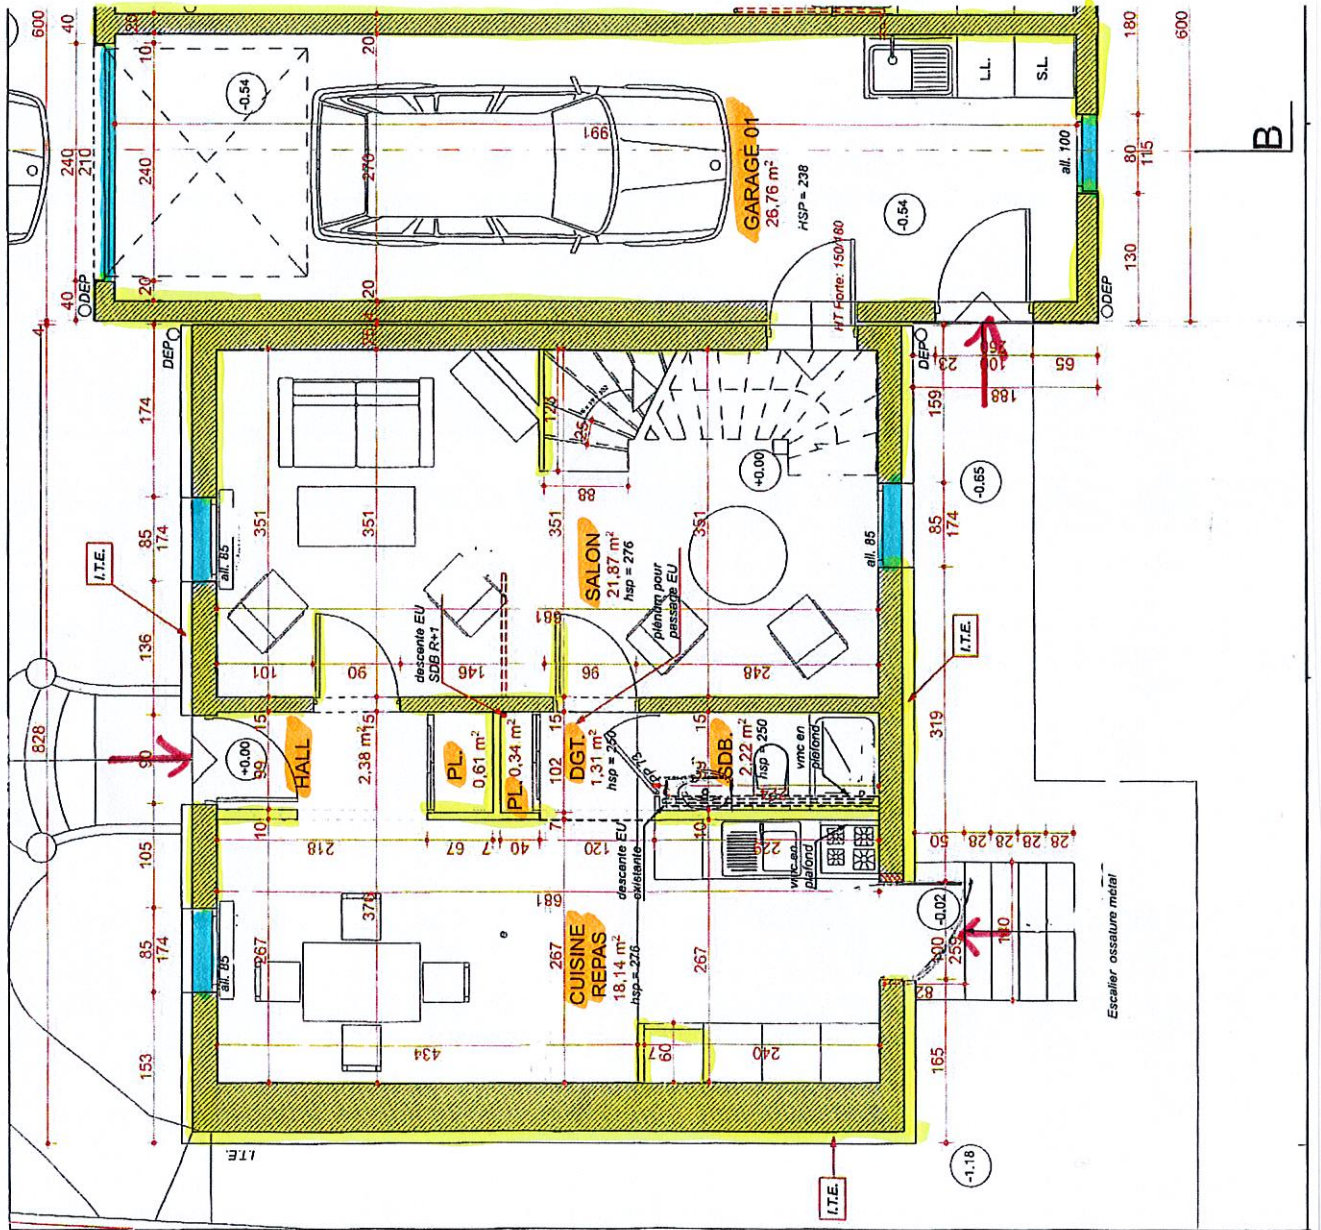

B

R+1 RENOVATION D'UNE MAISON

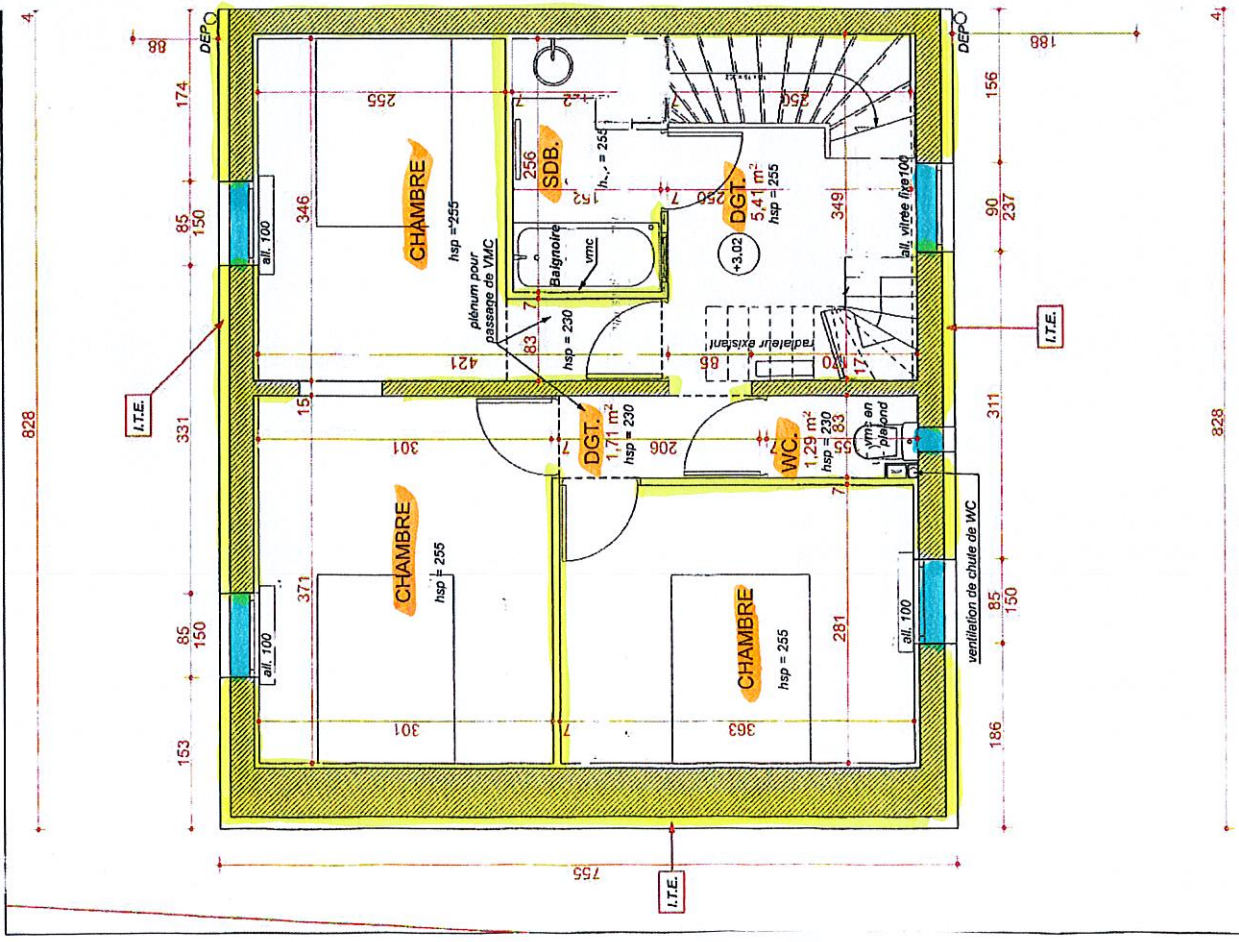

PLAN R+2 - ECHELLE 1/50° RENOVATION D'UNE MAISON

