



NOTA: Ce plan est un plan d'étude, en conséquence, pour des contraintes de chantier, les tracés des éléments de ce plan, les cotes, les surfaces, les hauteurs sous plafonds, ainsi que les prestations définies peuvent subir de légères modifications à la réalisation. Seul le plan de recollement établi en fin de chantier consignera les tracés et les prestations réelles.

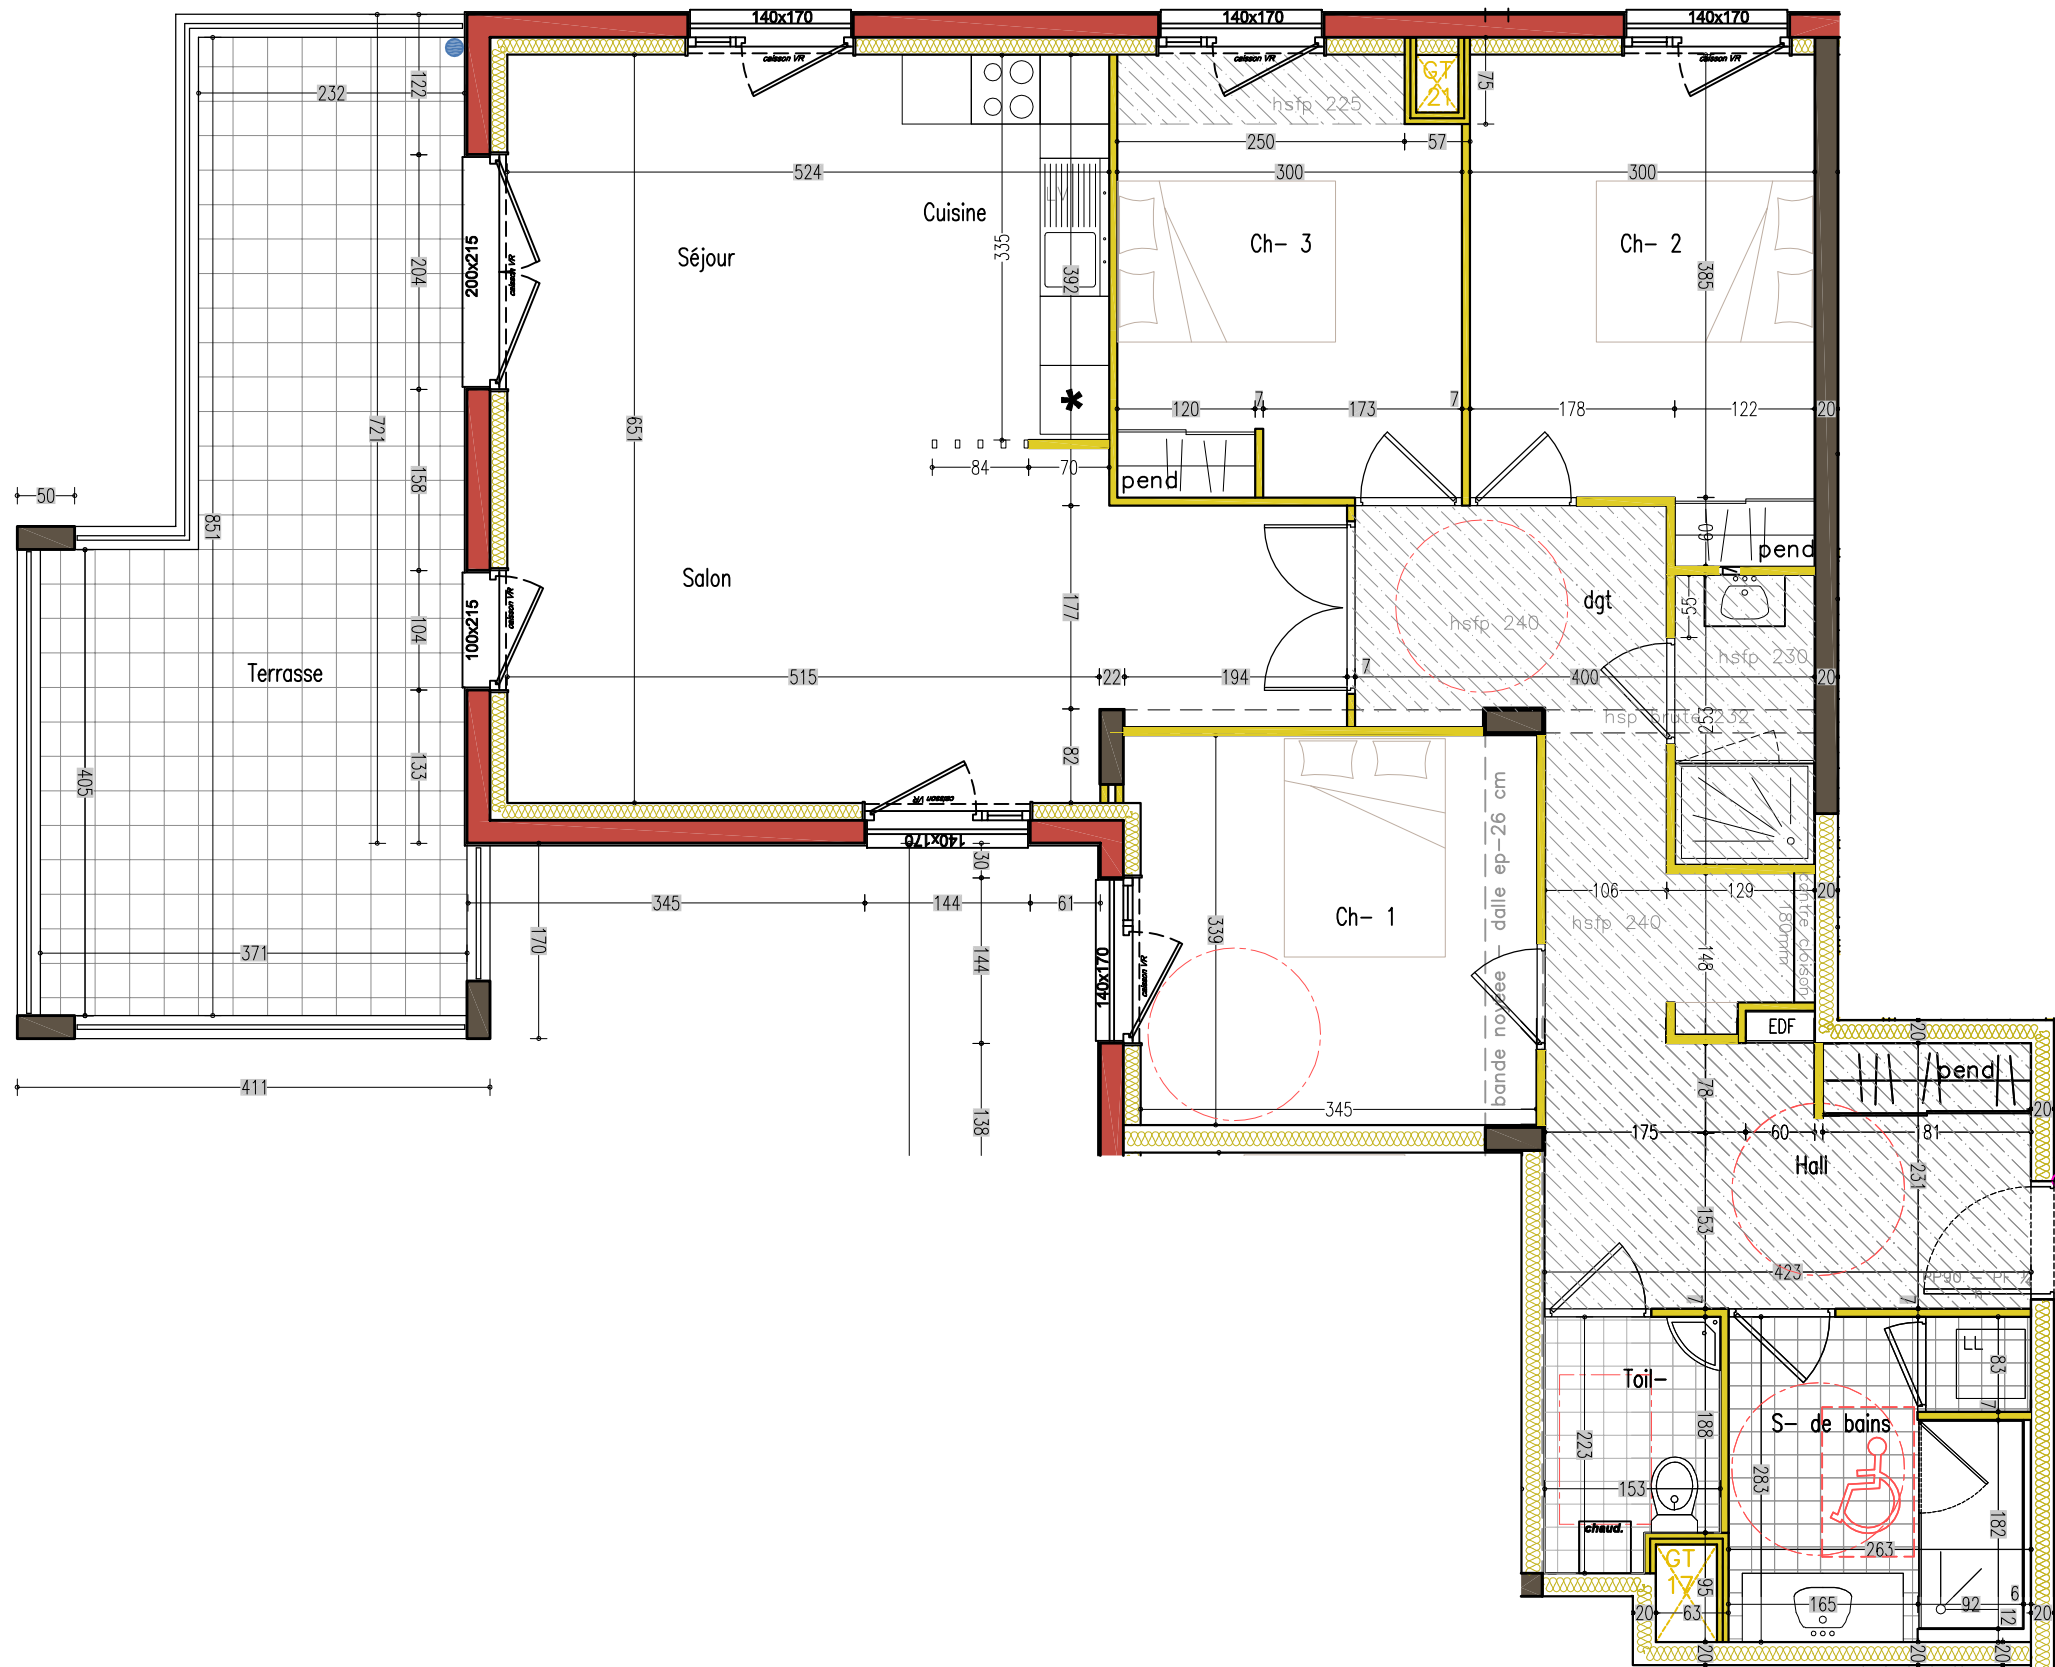


Travaux modificatifs demandés par l'acquéreur:
Salle d'eau non accessible aux handicapés, mais adaptable.

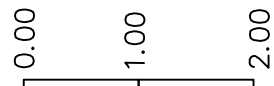

MAITRE D'OUVRAGE
siège social :
34 avenue Julien - 63000 Clermont-Ferrand
T- 04 73 29 40 40
contact@immobilière-coulon.com

Résidence "Flora Park"

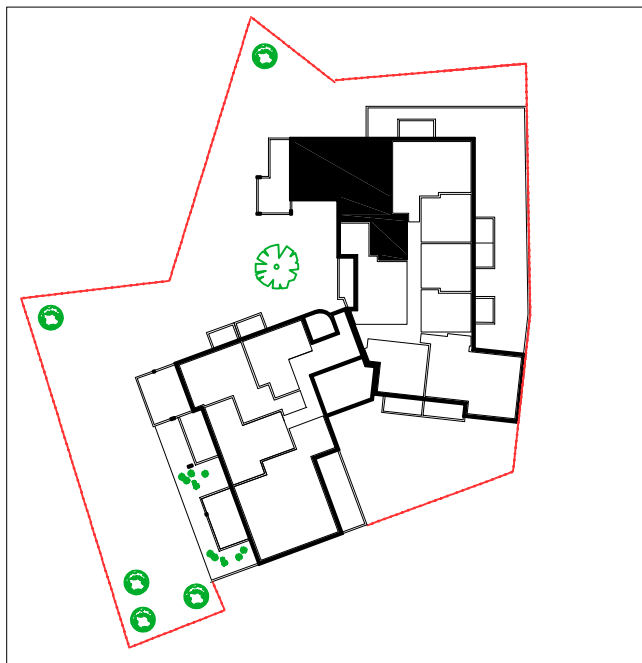

app. n° 107 B - niveau 1
variante
surface habitable : 106.37 m2
surface terrasse : 25.38 m2
surface totale : 131.75 m2

PLAN PROVISOIRE - le 15 décembre 2025
échelle = 1/66