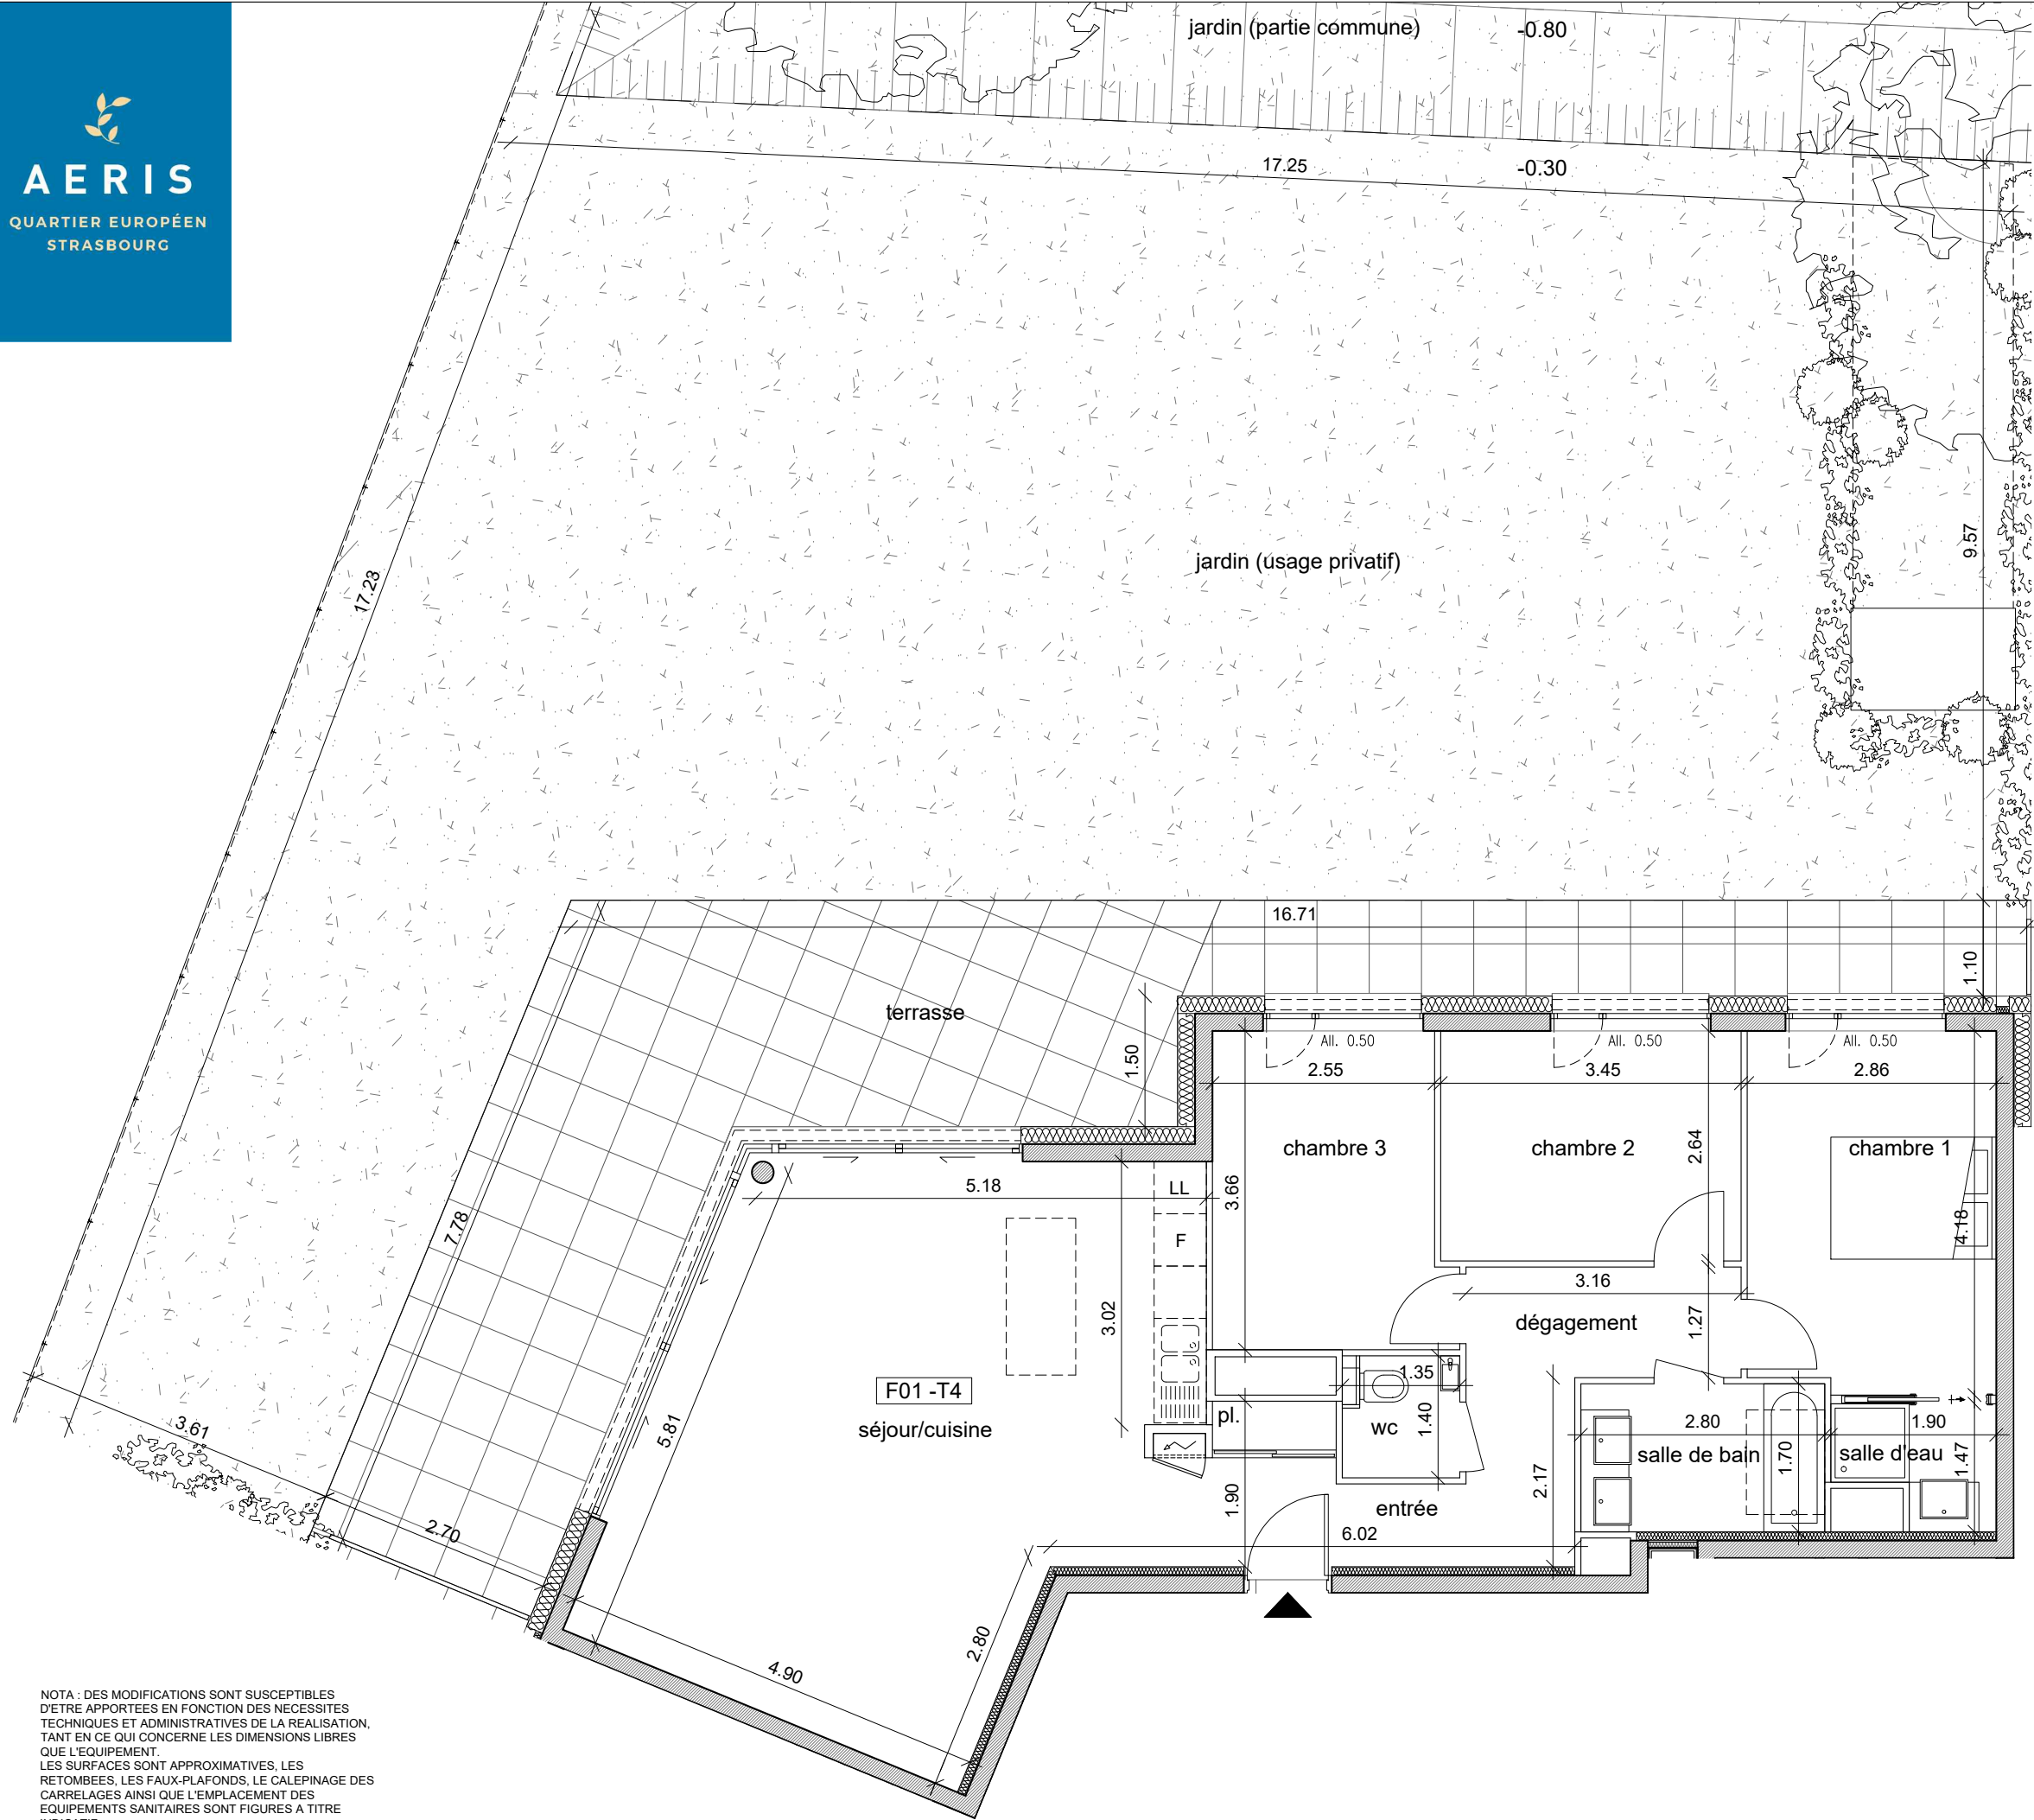


Logement F01 / jardin **Type : T4**
Niveau : RDC

PIECES	SURFACES
séjour/cuisine	37.1 m²
chambre 1	11.8 m²
chambre 2	9.1 m²
chambre 3	9.6 m²
entrée	4.1 m²
dégagement	6.7 m²
salle de bain	4.8 m²
salle d'eau	2.3 m²
wc	1.8 m²

Surface habitable totale **87.3 m²**

terrasse	45.1 m²
jardin usage privatif (y/c terrasse)	227.4 m²
jardin partie commune	66.3 m²

NOTA : DES MODIFICATIONS SONT SUSCEPTIBLES D'ÊTRE APPORTÉES EN FONCTION DES NECESSITES TECHNIQUES ET ADMINISTRATIVES DE LA RÉALISATION, TANT EN CE QUI CONCERNE LES DIMENSIONS LIBRES QUE L'ÉQUIPEMENT.
LES SURFACES SONT APPROXIMATIVES, LES RETOMBÉES, LES FAUX-PLAFONDS, LE CALEPINAGE DES CARRELAGES AINSI QUE L'EMPLACEMENT DES ÉQUIPEMENTS SANITAIRES SONT FIGURÉS À TITRE INDICATIF.