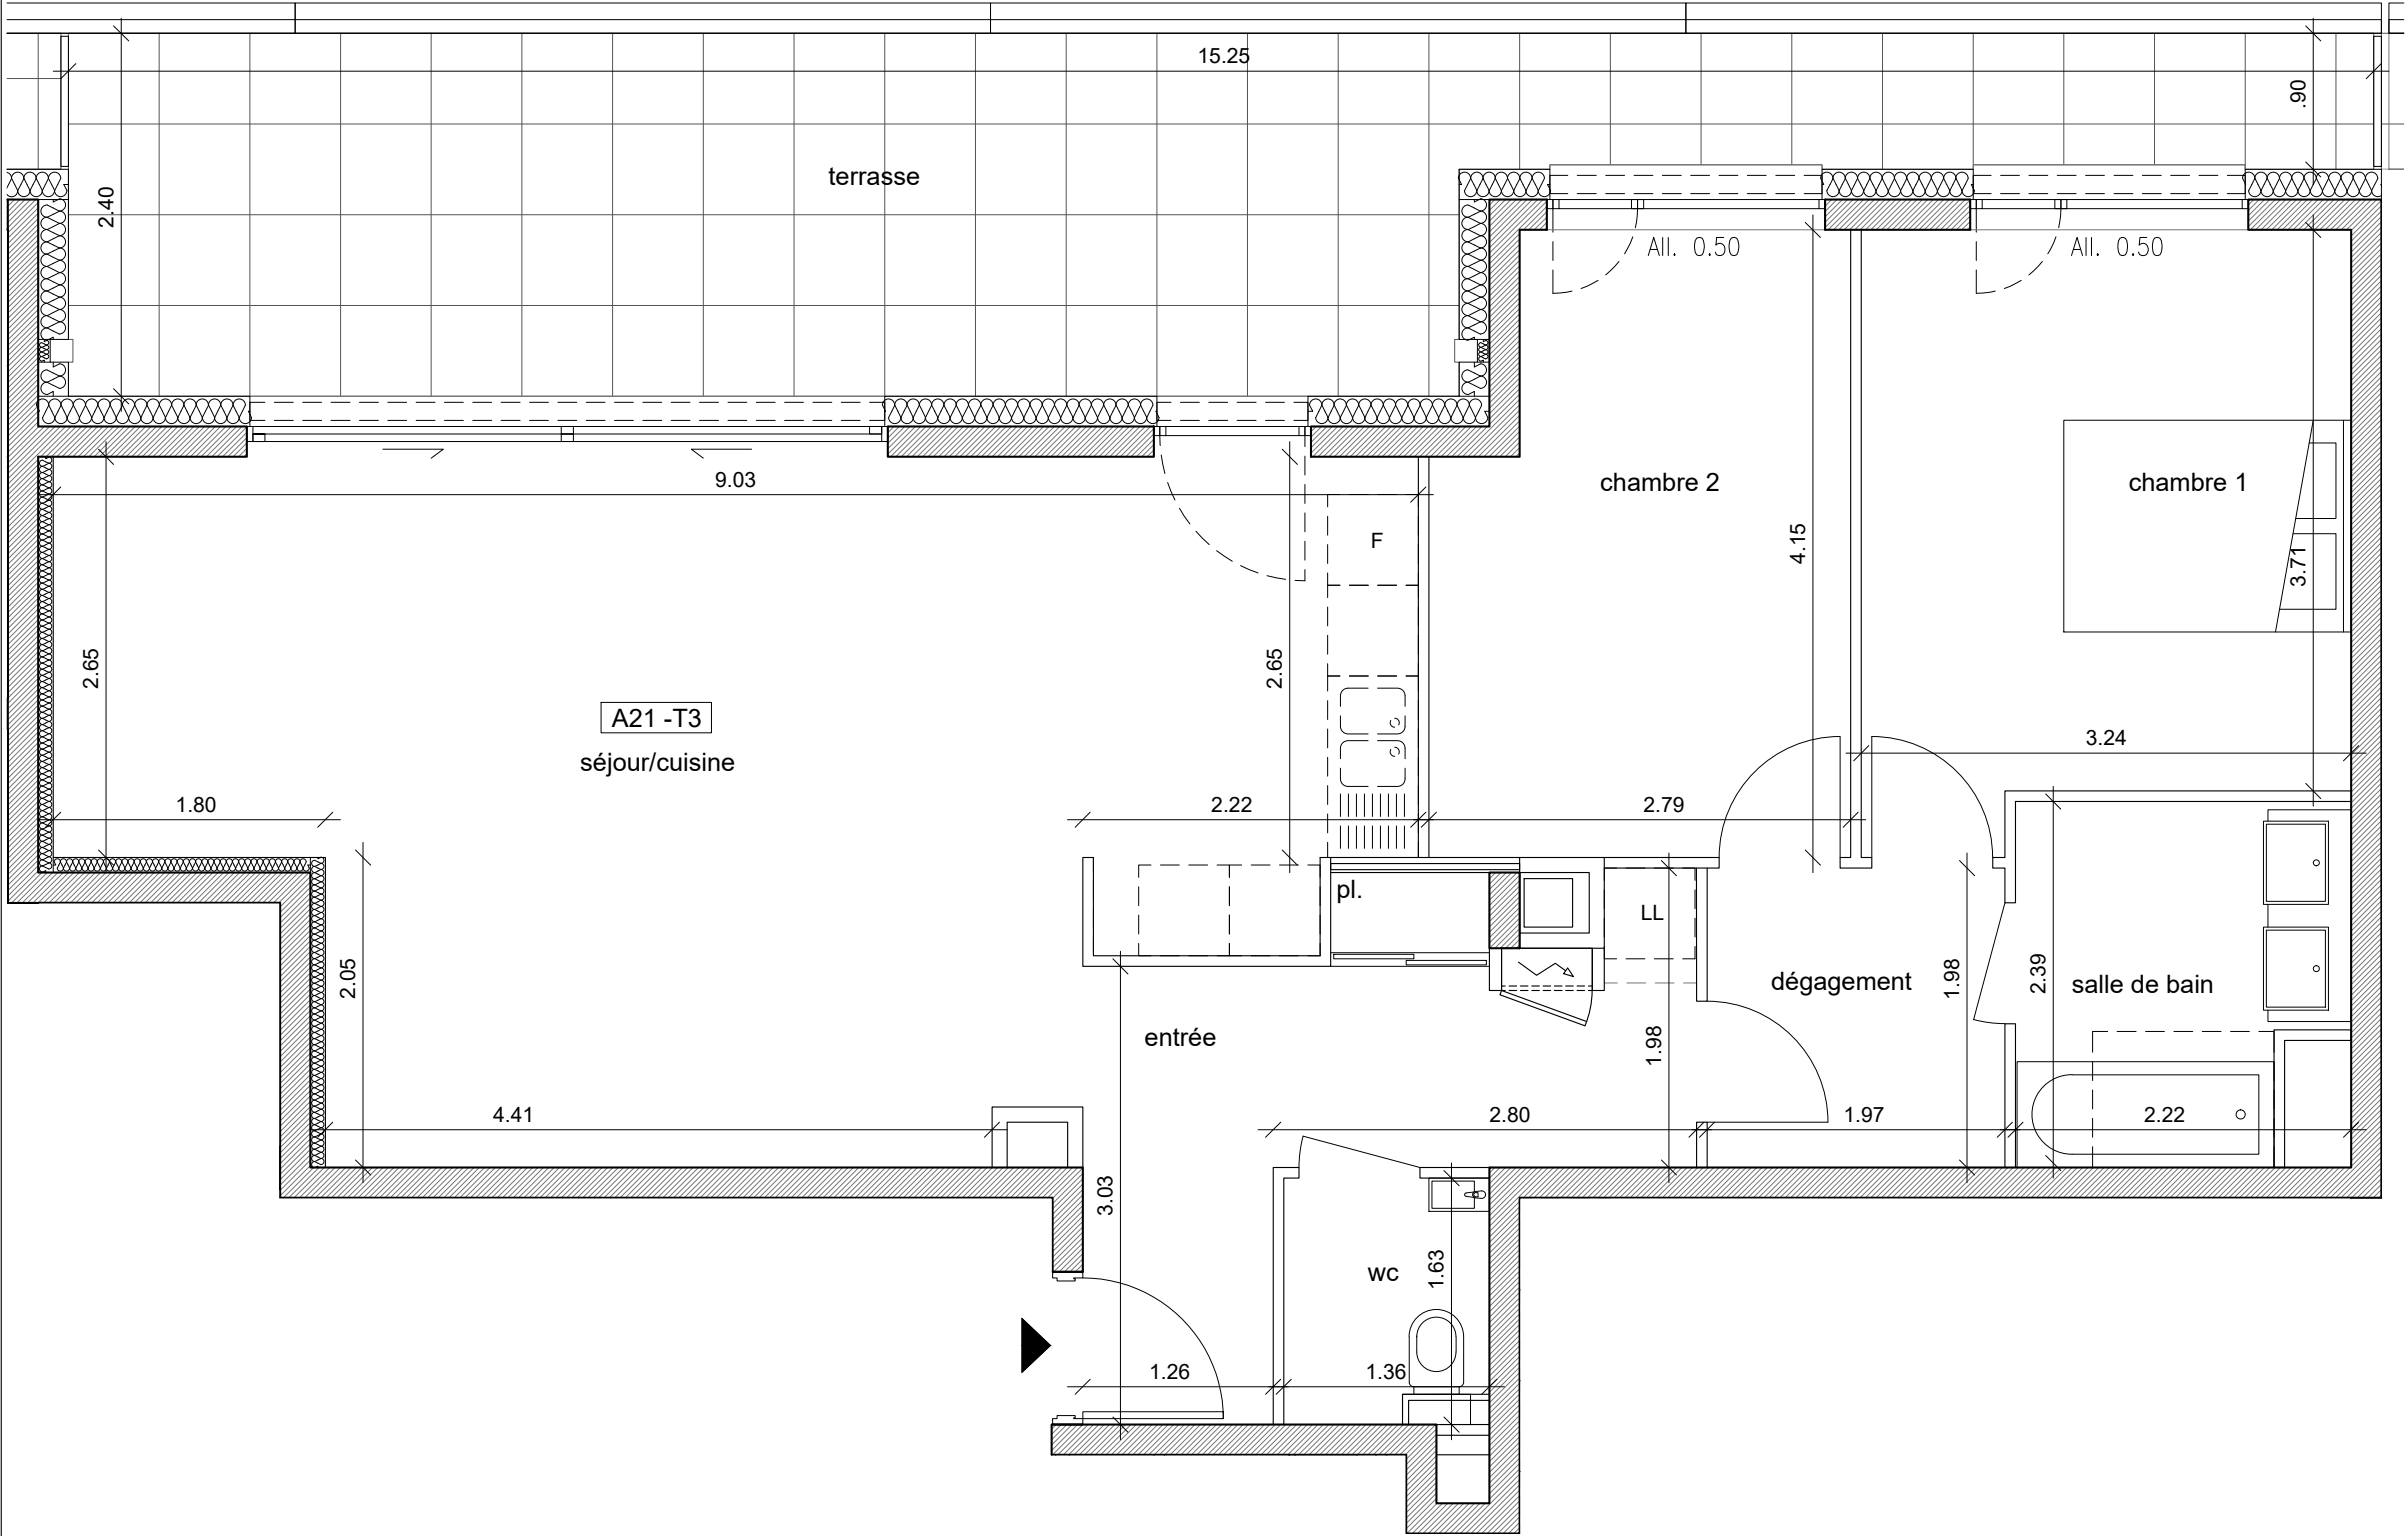


Logement A21

Type : T3

Niveau : R+2

PIECES	SURFACES
séjour/cuisine	34.9 m ²
chambre 1	12.4 m ²
chambre 2	10.7 m ²
entrée	8.5 m ²
salle de bain	4.9 m ²
wc	2.10 m ²
dégagement	3.9 m ²

Surface habitable totale

77.4 m²

terrasse

27.5 m²

NOTA : DES MODIFICATIONS SONT SUSCEPTIBLES D'ETRE APPORTEES EN FONCTION DES NECESSITES TECHNIQUES ET ADMINISTRATIVES DE LA REALISATION, TANT EN CE QUI CONCERNE LES DIMENSIONS LIBRES QUE L'EQUIPEMENT.
LES SURFACES SONT APPROXIMATIVES, LES RETOMBÉES, LES FAUX-PLAFONDS, LE CALEPINAGE DES CARRELAGES AINSI QUE L'EMPLACEMENT DES EQUIPEMENTS SANITAIRES SONT FIGURES A TITRE INDICATIF.

